OBEC KOROZLUKY

Korozluky 20, 434 01 Most, IDS:rwdbr65, tel. (FAX) 476110021, 602543783
IČ:00265993, KB Most, č. ú : 6223491/0100
www.Korozluky.cz, e-mail: korozluky.obec@seznam

Zveřejnění záměru pronájmu nemovitosti ve vlastnictví obce Korozluky - části pozemku

Zastupitelstvo obce Korozluky v souladu s § 39 odst.1 zákona č.128/2000Sb., o obcích v platném znění a na základě usnesení ZO Korozluky č.05/44/18 ze dne 16. 4. 2018 zveřejňuje záměr pronájmu části pozemků:

p. p.č. 392/2 - v k.ú. Korozluky o výměře 18m^2 dle zákresu

Pronájem částí pozemků bude realizován dle směrnice ZO Korozluky o hospodaření s obecními pozemky.

OBEC KOROZLUKY 434 01 Most

Miroslav Nedrda
starosta obce

Vyvěšeno :

Sejmuto :

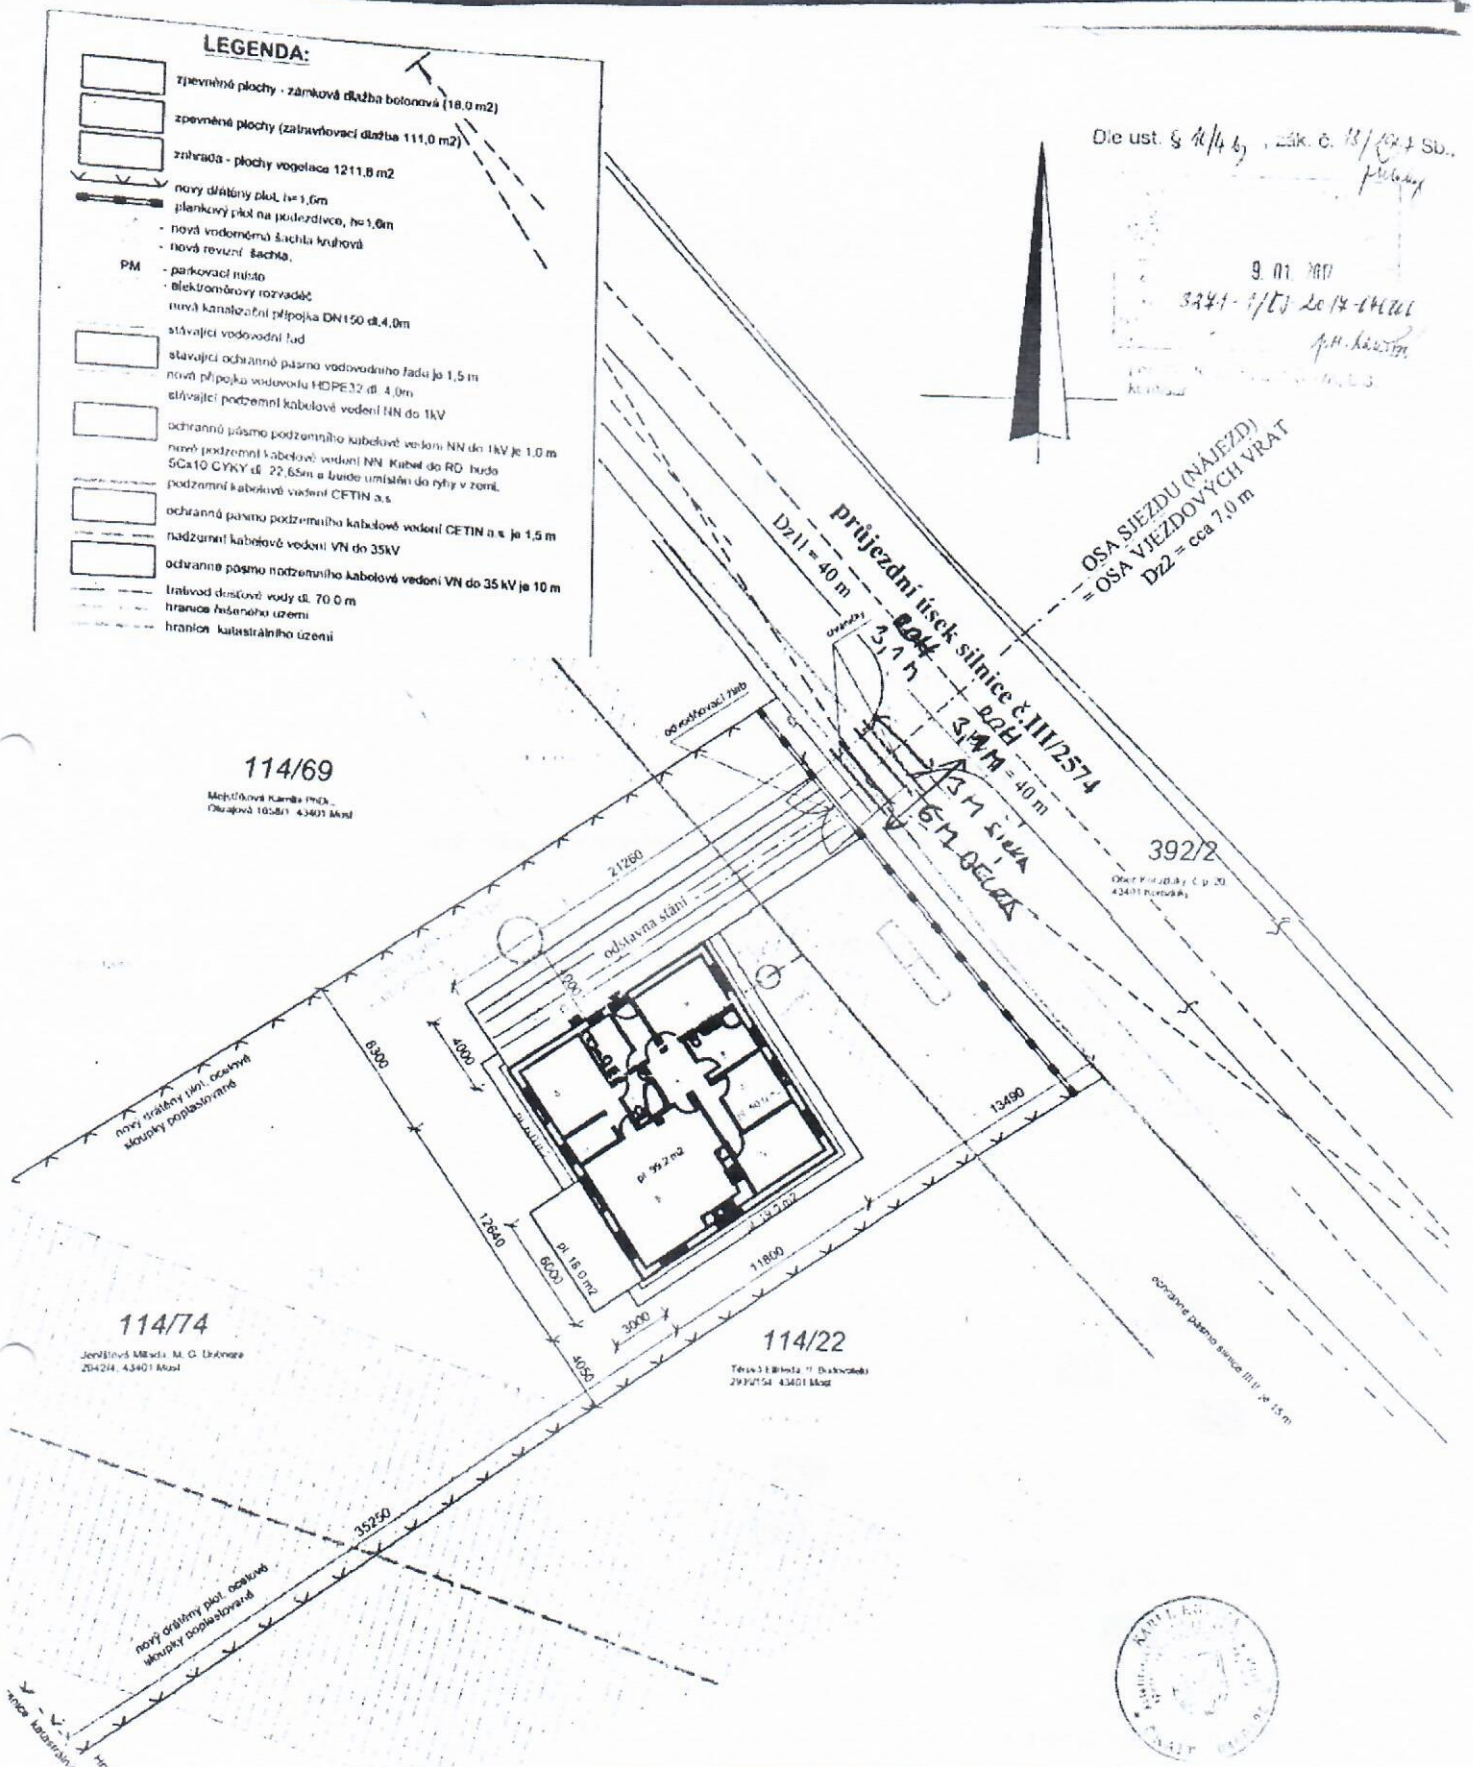

Zodpovědný projektant	Karel Kotyza	KAREL KOTYZA Projekční kancelář - Dopravní stavby IČO 12051055 Raisova 2574/12, 415 01 Teplice mobil 778548244
Vypracoval	Karel Kotyza	
Místo stavby	P.p.č. 114/74, 392/2 - k.ú Korozluky	
Stavebník	Milada Janišová, M.G.Dobnera 2942/4, 43401 Most	
Stavební úřad	Magistrát města Most	

Název stavby **Novostavba rodinného domu – Korozluky (okres Most)** **Sjezd (nájezd) na p.p.č.114/74 -k.ú.Korozluky** **DOPRAVNÍ ŘEŠENÍ**	Číslo zakázky	525/2017
	Datum	01/2017
	Stupeň	DSP
	Měřítko výkresu	1 : 250
DETAIL UMÍSTĚNÍ	Příloha	**B.2.**