
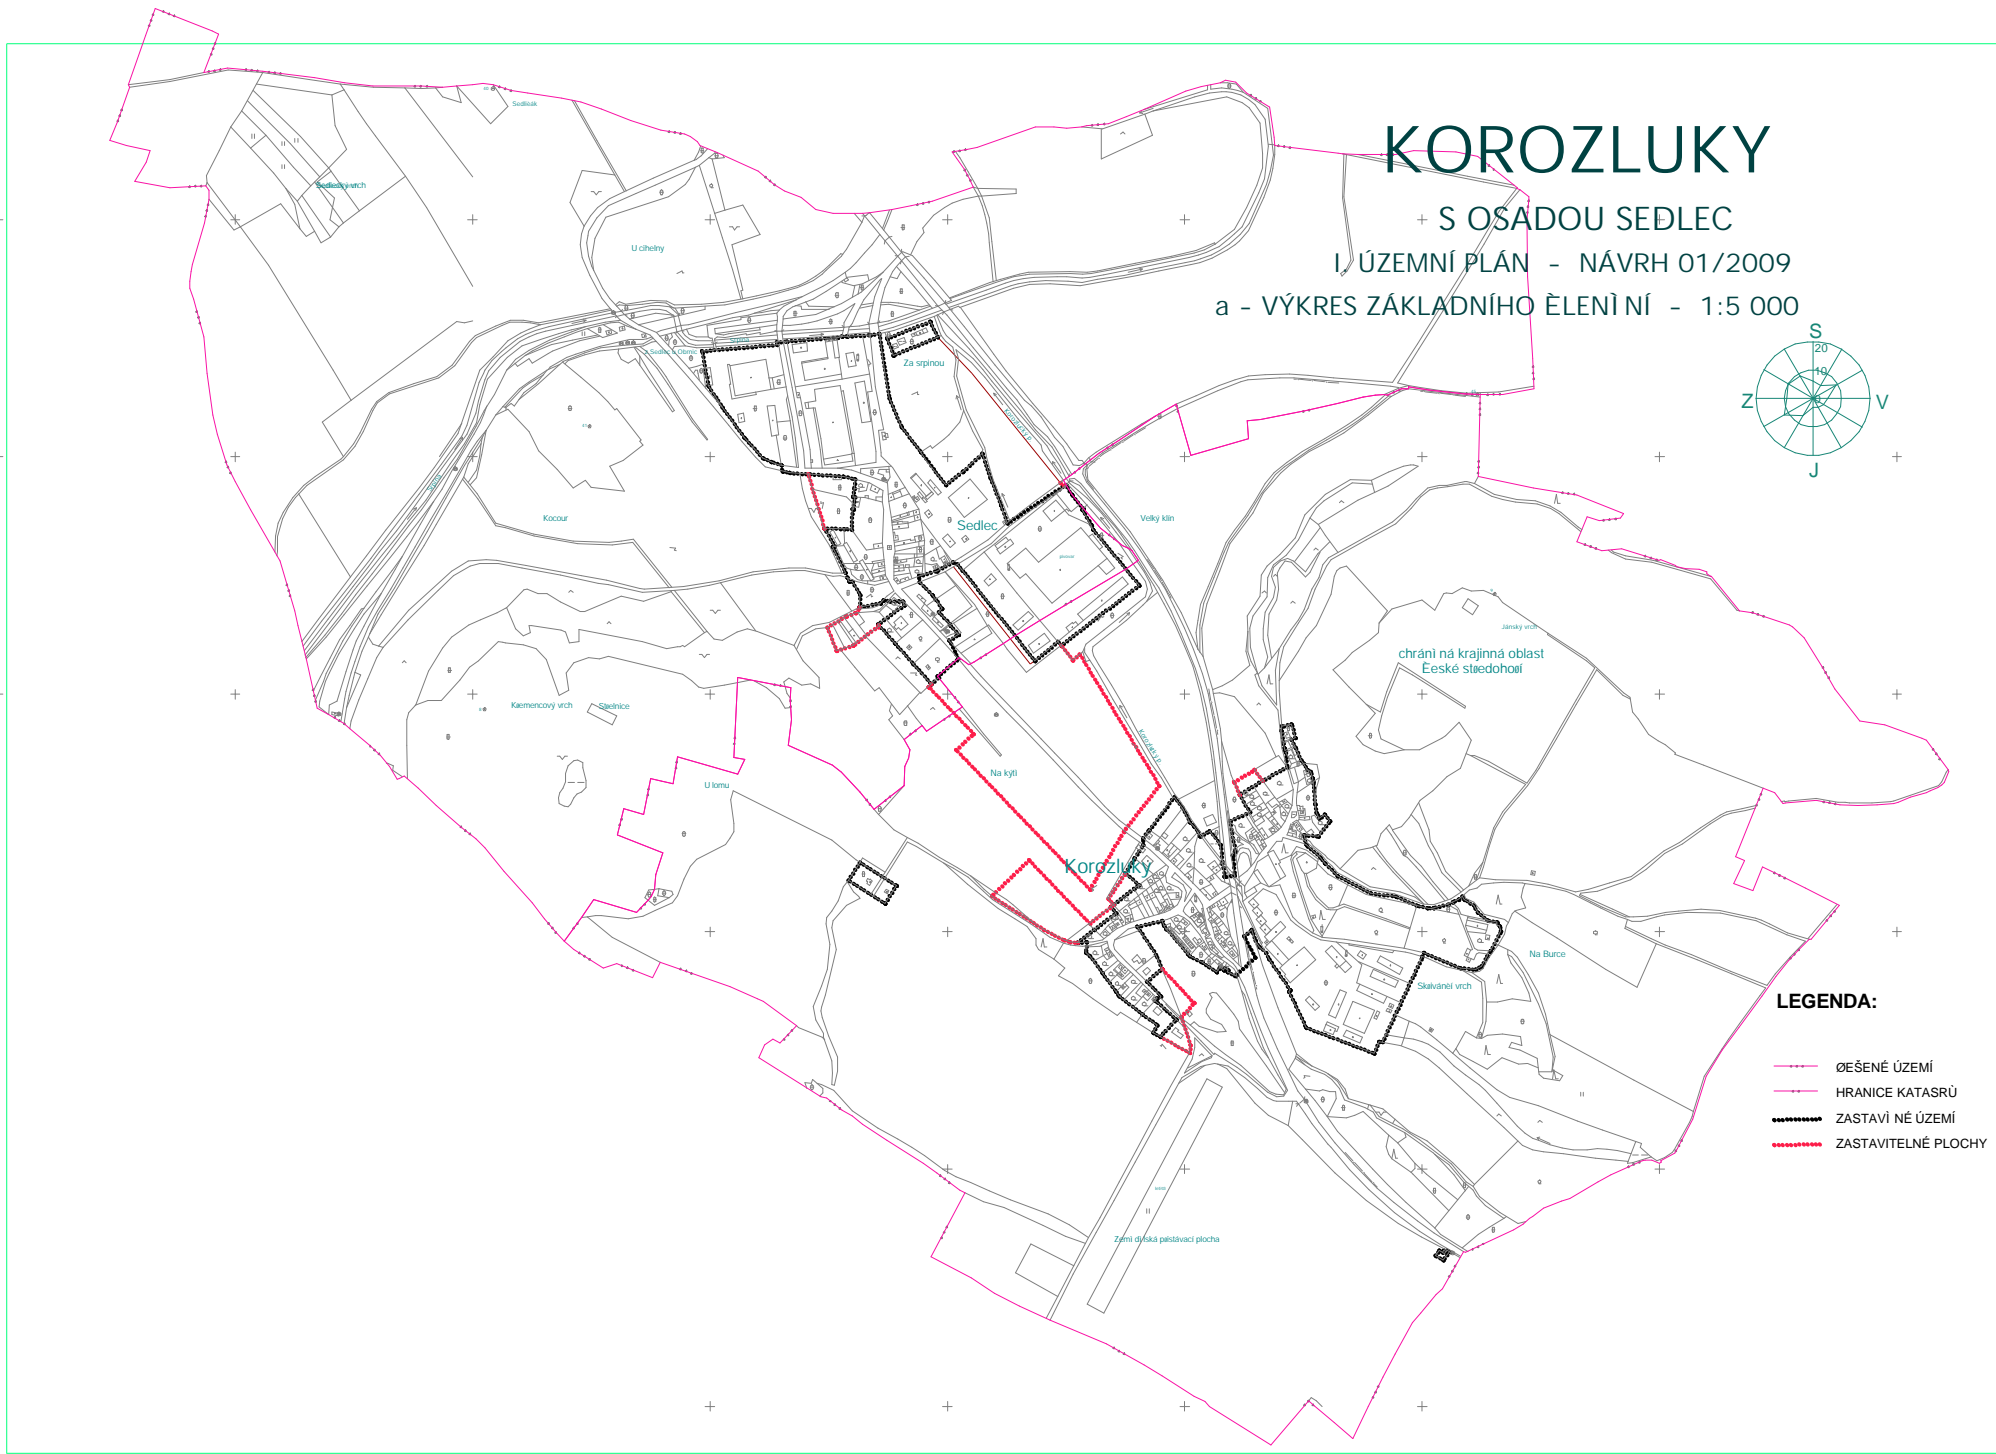


KOROZLUKY

+ S OSADOU SEDLEC

I. ÚZEMNÍ PLÁN - NÁVRH 01/2009

a - VÝKRES ZÁKLADNÍHO ĚLENĚNÍ - 1:5 000

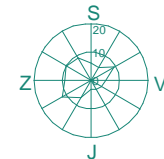

LEGENDA:

- — — — — řešené území
- — — — — hranice katastrů
- - - - - zastavěné území
- - - - - zastavitelné plochy