


# KOROZLUKY

+ S OSADOU SEDLEC  
I. ÚZEMNÍ PLÁN - NÁVRH 01/2009  
b2 - HLAVNÍ VÝKRES - USPOŘÁDÁNÍ KRAJINY - 1:5000

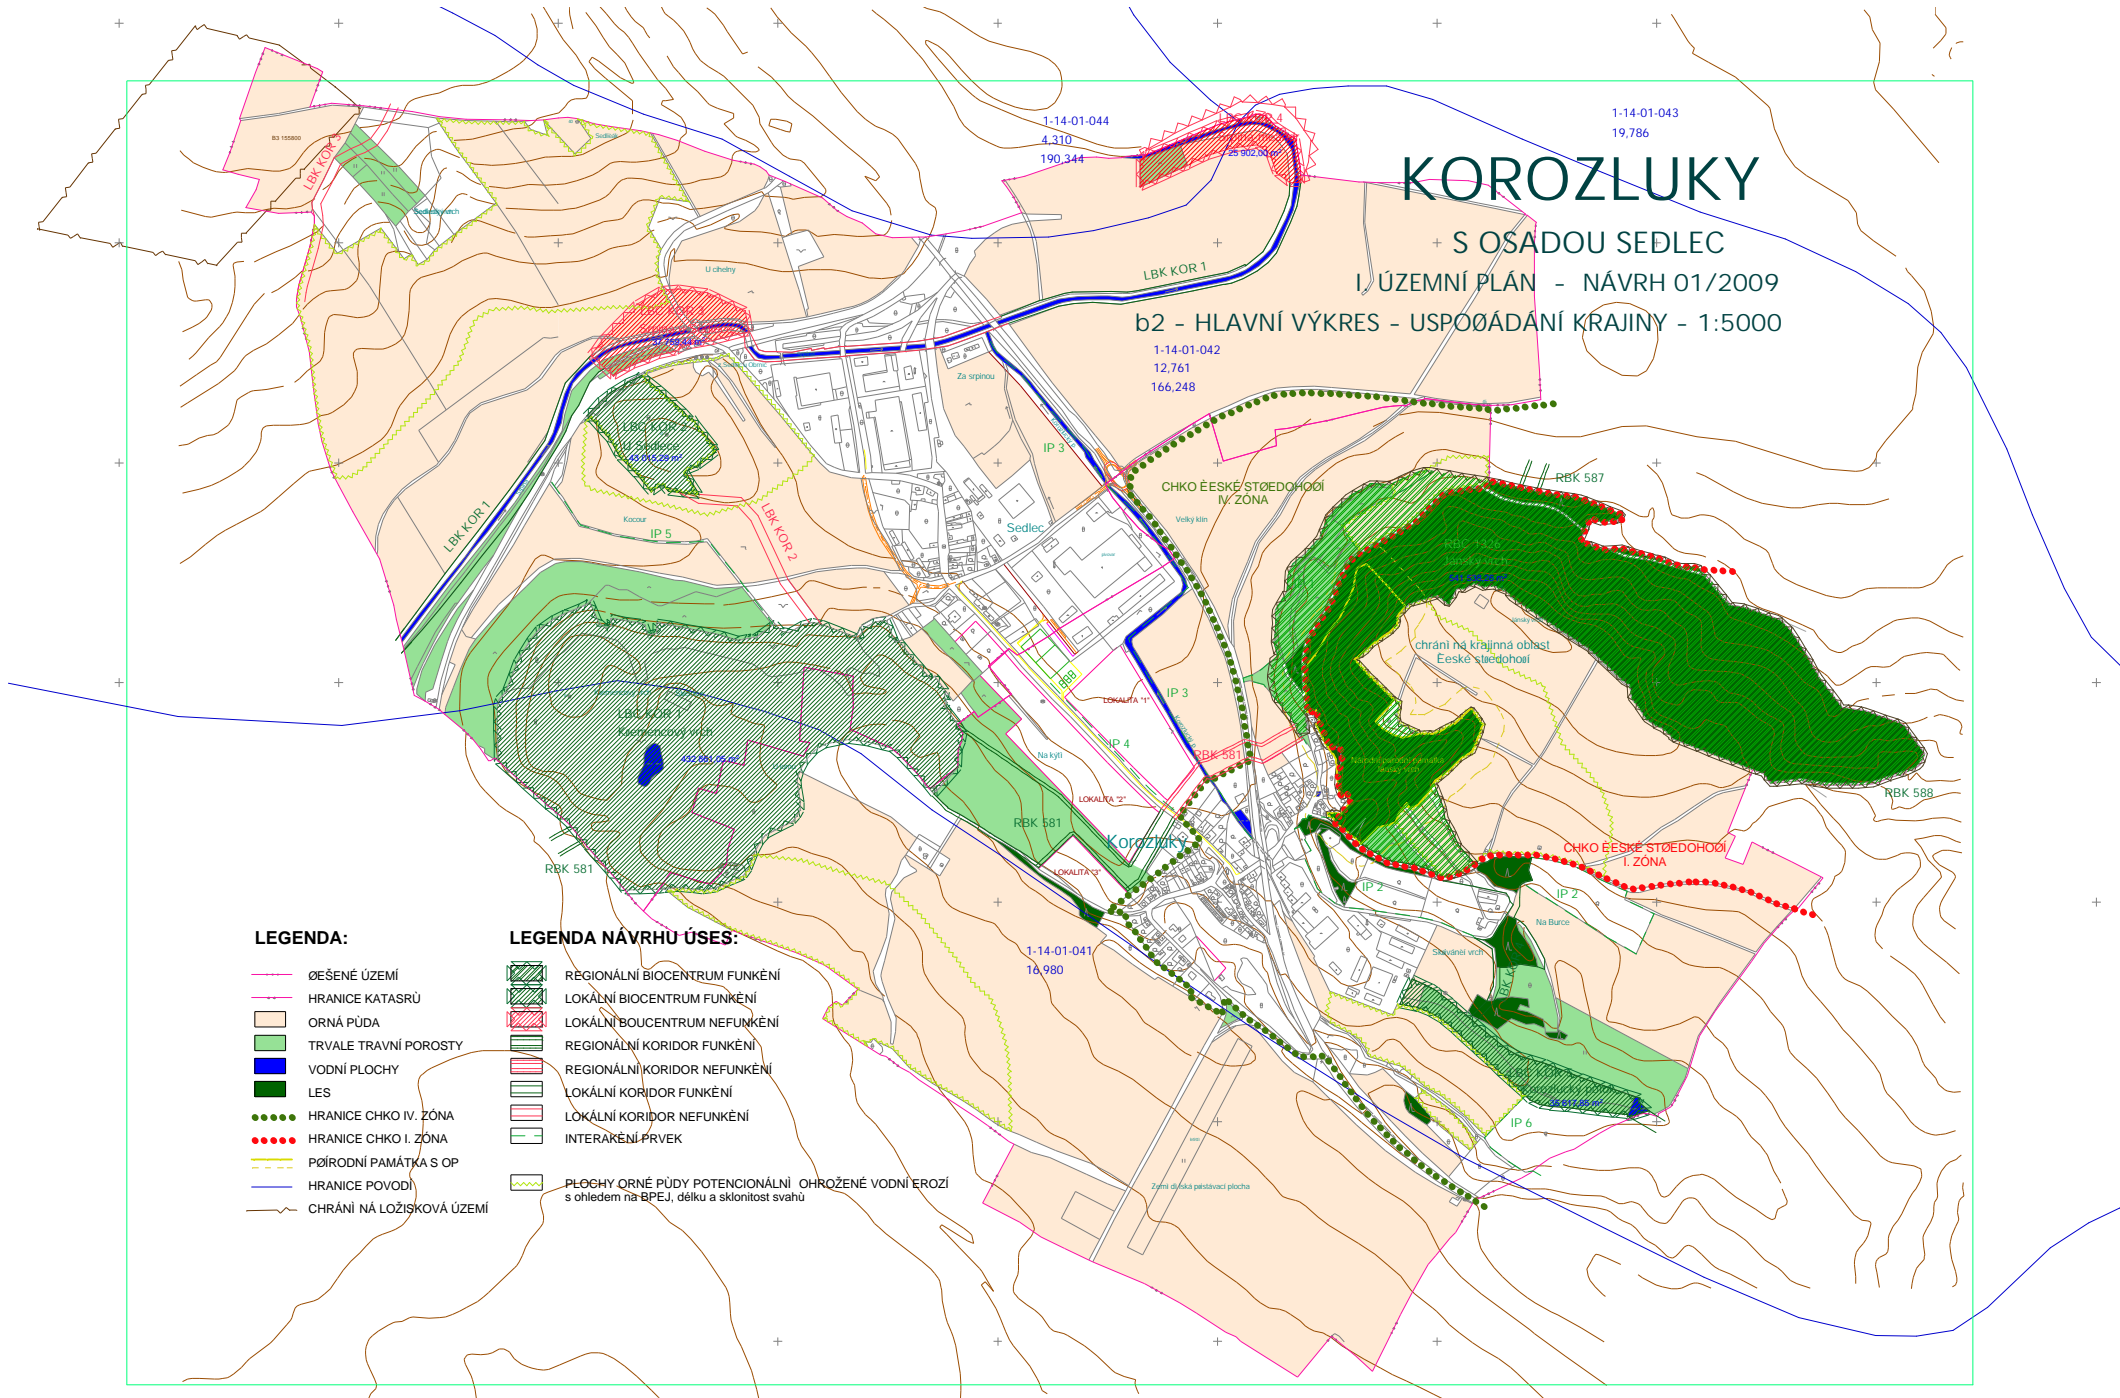

- LEGENDA:**
- ØEŠENÉ ÚZEMÍ
  - HRANICE KATASRŮ
  - ORNÁ PŮDA
  - TRVALE TRAVNÍ POROSTY
  - VODNÍ PLOCHY
  - LES
  - HRANICE CHKO IV. ZONA
  - HRANICE CHKO I. ZONA
  - POŘÍRODNÍ PAMÁTKA S OP
  - HRANICE POVODÍ
  - CHRÁNĚNÁ LOŽISKOVÁ ÚZEMÍ

- LEGENDA NÁVRHU ÚSES:**
- REGIONÁLNÍ BIOCENTRUM FUNKČNÍ
  - LOKÁLNÍ BIOCENTRUM FUNKČNÍ
  - LOKÁLNÍ BIOCENTRUM NEFUNKČNÍ
  - REGIONÁLNÍ KORIDOR FUNKČNÍ
  - REGIONÁLNÍ KORIDOR NEFUNKČNÍ
  - LOKÁLNÍ KORIDOR FUNKČNÍ
  - LOKÁLNÍ KORIDOR NEFUNKČNÍ
  - INTERAKČNÍ PRVEK
  - PLOCHY ORNÉ PŮDY POTENCIÁLNĚ OHROŽENÉ VODNÍ EROZÍ s ohledem na BPEJ, délku a sklonitost svahů