


KOROZLUKY

ÚZEMNÍ PLÁN

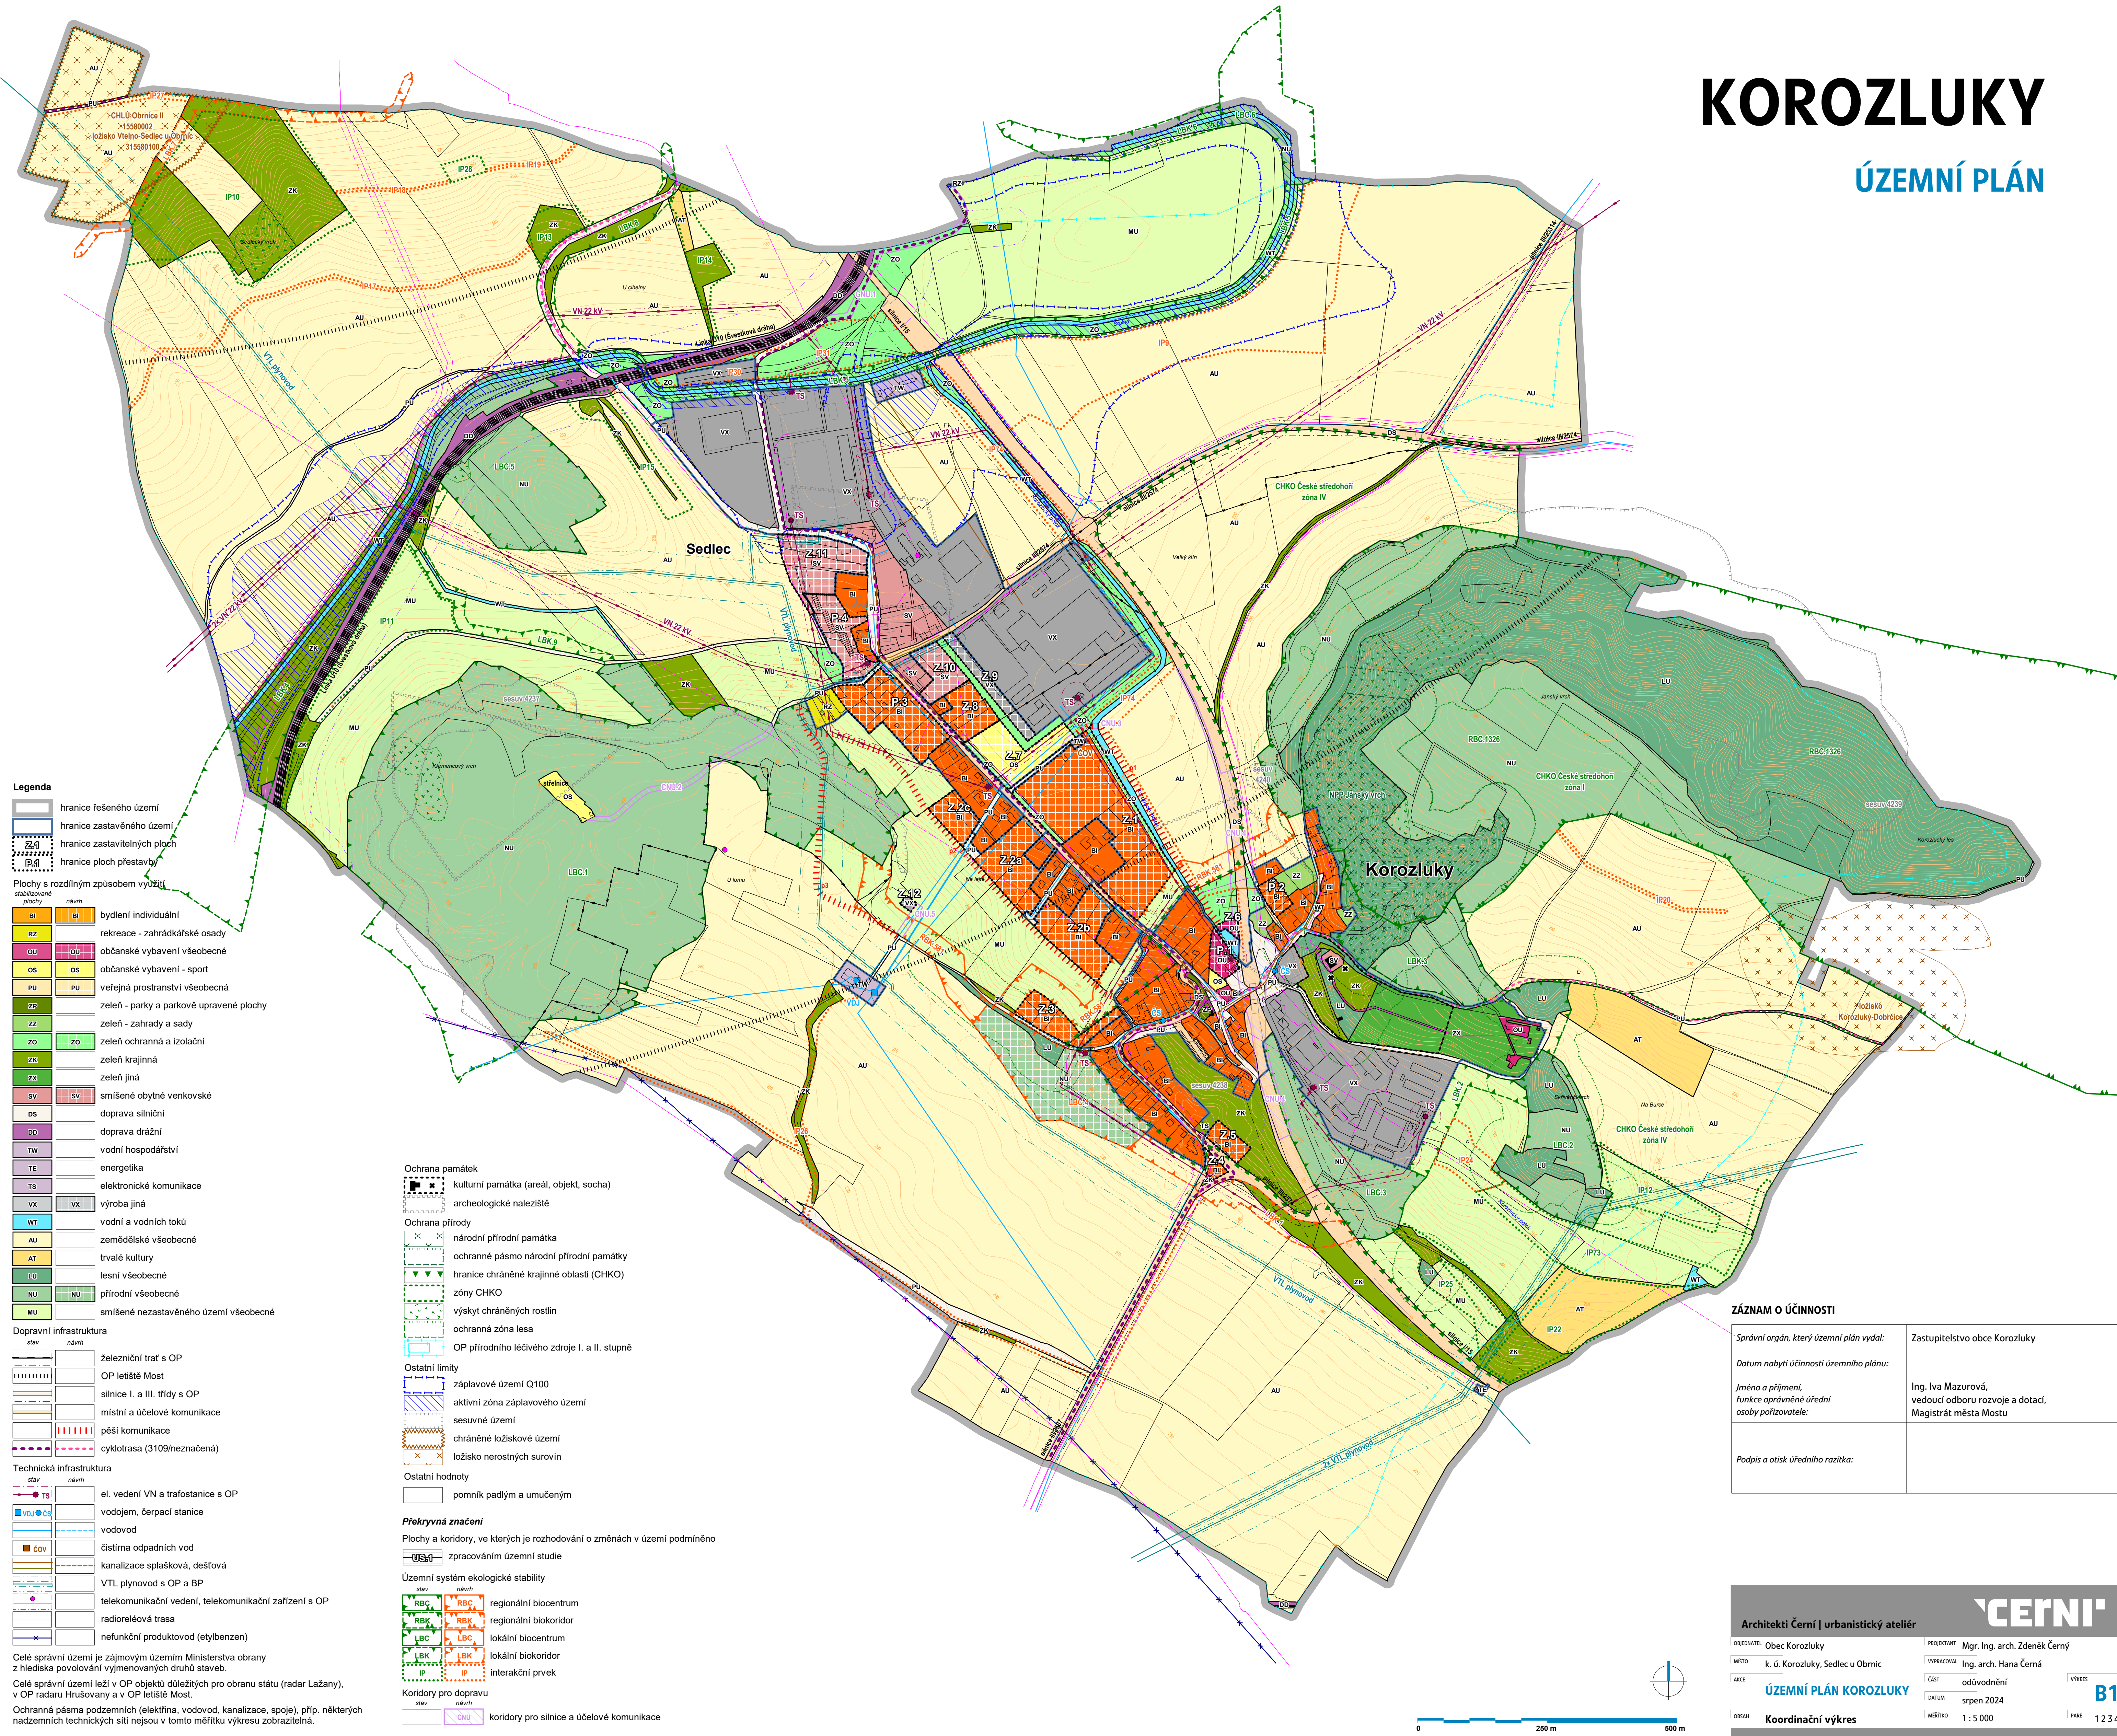

- Legenda**
- hranice řešeného území
 - hranice zastavěného území
 - hranice zastavitelných ploch
 - hranice ploch přestavby
- Plochy s rozdílným způsobem využití**
- | | |
|----|---|
| BI | bydlení individuální |
| RZ | rekreace - zahrádkářské osady |
| OU | občanské vybavení všeobecné |
| OS | občanské vybavení - sport |
| PU | veřejná prostranství všeobecná |
| PP | zeleň - parky a parkové upravené plochy |
| ZZ | zeleň - zahrady a sady |
| ZO | zeleň ochranná a izolační |
| ZK | zeleň krajinná |
| ZX | zeleň jiná |
| SV | smíšené obytné venkovské |
| DS | doprava silniční |
| DD | doprava drážní |
| TW | vodní hospodářství |
| TE | energetika |
| TS | elektronické komunikace |
| VX | výroba jiná |
| WT | vodní a vodních toků |
| AU | zemědělské všeobecné |
| AT | trvalé kultury |
| LU | lesní všeobecné |
| NU | přírodní všeobecné |
| MU | smíšené nezastavěného území všeobecné |
- Dopravní infrastruktura**
- | | | |
|------|-------|------------------------------|
| stav | návrh | železniční trať s OP |
| | | OP letiště Most |
| | | silnice I. a III. třídy s OP |
| | | místní a účelové komunikace |
| | | pěší komunikace |
| | | cyklotrasa (3109/neznačená) |
- Technická infrastruktura**
- | | | |
|------|-------|---|
| stav | návrh | el. vedení VN a trafostanice s OP |
| | | vodojem, čerpačnice |
| | | vodovod |
| | | čistírna odpadních vod |
| | | kanalizace splašková, dešťová |
| | | VTL plynovod s OP a BP |
| | | telekomunikační vedení, telekomunikační zařízení s OP |
| | | radioreléová trasa |
| | | nefunkční produktovod (etylbenzen) |
- Ochrana památek**
- kulturní památka (areál, objekt, socha)
 - archeologické naleziště
- Ochrana přírody**
- národní přírodní památka
 - ochranné pásmo národní přírodní památky
 - hranice chráněné krajinné oblasti (CHKO)
 - zóny CHKO
 - výskyt chráněných rostlin
 - ochranná zóna lesa
 - OP přírodního léčivého zdroje I. a II. stupně
- Ostatní limity**
- záplavové území Q100
 - aktivní zóna záplavového území
 - sesuvné území
 - chráněné ložiskové území
 - ložisko nerostných surovin
- Ostatní hodnoty**
- pomník padlým a umučeným
- Překryvná značení**
- Plochy a koridory, ve kterých je rozhodování o změnách v území podmíněno zpracováním územní studie
- Územní systém ekologické stability**
- | | | |
|------|-------|-----------------------|
| stav | návrh | regionální biocentrum |
| | | regionální biokoridor |
| | | lokální biocentrum |
| | | lokální biokoridor |
| | | interakční prvek |
- Koridory pro dopravu**
- | | | |
|------|-------|---|
| stav | návrh | koridory pro silnice a účelové komunikace |
|------|-------|---|

Celé správní území je zájmovým územím Ministerstva obrany z hlediska povolování vyjmenovaných druhů staveb.
Celé správní území leží v OP objektů důležitých pro obranu státu (radar Lažany), v OP radaru Hrušovany a v OP letiště Most.
Ochranná pásma podzemních (elektrina, vodovod, kanalizace, spoje), příp. některých nadzemních technických sítí nejsou v tomto měřítku výkresu zobrazena.

- Ochrana památek**
- kulturní památka (areál, objekt, socha)
 - archeologické naleziště
- Ochrana přírody**
- národní přírodní památka
 - ochranné pásmo národní přírodní památky
 - hranice chráněné krajinné oblasti (CHKO)
 - zóny CHKO
 - výskyt chráněných rostlin
 - ochranná zóna lesa
 - OP přírodního léčivého zdroje I. a II. stupně
- Ostatní limity**
- záplavové území Q100
 - aktivní zóna záplavového území
 - sesuvné území
 - chráněné ložiskové území
 - ložisko nerostných surovin
- Ostatní hodnoty**
- pomník padlým a umučeným
- Překryvná značení**
- Plochy a koridory, ve kterých je rozhodování o změnách v území podmíněno zpracováním územní studie
- Územní systém ekologické stability**
- | | | |
|------|-------|-----------------------|
| stav | návrh | regionální biocentrum |
| | | regionální biokoridor |
| | | lokální biocentrum |
| | | lokální biokoridor |
| | | interakční prvek |
- Koridory pro dopravu**
- | | | |
|------|-------|---|
| stav | návrh | koridory pro silnice a účelové komunikace |
|------|-------|---|

ZÁZNAM O ÚČINNOSTI

Správní orgán, který územní plán vydal:	Zastupitelstvo obce Korozluky
Datum nabytí účinnosti územního plánu:	
Jméno a příjmení, funkce oprávněné úřední osoby pořizovatele:	Ing. Iva Mazurová, vedoucí odboru rozvoje a dotací, Magistrát města Mostu
Podpis a otisk úředního razítka:	

Architekti Černí | urbanistický ateliér

OBEDNATEL: Obec Korozluky
MÍSTO: k. ú. Korozluky, Sedlec u Obrnic
AKCE: ÚZEMNÍ PLÁN KOROZLUKY
OBSAH: Koordinační výkres

PROJEKTANT: Mgr. Ing. arch. Zdeněk Černý
VYPRACOVAV: Ing. arch. Hana Černá
ČÁST: odůvodnění
DATUM: srpen 2024
MĚŘÍTKO: 1:5 000

ČERNÍ

PRÁCE: B1
PAGE: 1234

