


tabulka souřadnic vytyčovacíh bodů				
Název	Poloha X	Poloha Y	VB	UV
VPUSŤ	-785938.7854	-992886.0555		
VB	-785917.6654	-992889.4388	01	
VB	-785917.7777	-992888.4451	02	
VB	-785918.9589	-992885.4937	03	
VB	-785919.4314	-992884.8705	04	
VB	-785920.2066	-992885.8763	05	
VB	-785928.2868	-992887.1801	06	
VB	-785926.4366	-992883.9076	07	
VB	-785935.5102	-992890.7882	08	
VB	-785939.1356	-992886.0073	09	
VB	-785918.2851	-992880.5897	10	
VB	-785923.2891	-992873.9908	11	
VB	-785924.1969	-992872.7937	12	
VB	-785922.5031	-992871.5083	13	
VB	-785928.7055	-992863.3353	14	
VB	-785929.1038	-992863.6376	15	
VB	-785931.2196	-992860.8495	16	
VB	-785945.9632	-992872.0384	17	
VB	-785939.9791	-992888.4533	19	
VB	-785937.6830	-992891.4812	20	
VB	-785937.3360	-992899.3236	21	
VB	-785941.1527	-992896.2908	22	
VB	-785950.4160	-992882.0970	23	
VB	-785958.8274	-992881.4866	24	
VB	-785961.7512	-992878.7569	25	
VB	-785947.1741	-992870.4416	26	
VB	-785948.3556	-992870.0825	27	
VB	-785946.9815	-992869.0406	28	
VB	-785948.4920	-992867.0485	29	
VB	-785943.1940	-992863.0310	30	
VB	-785941.6835	-992865.0231	31	
VB	-785939.2681	-992860.8941	32	
VB	-785941.7448	-992860.5537	33	
VB	-785942.4718	-992857.7772	34	
VB	-785940.4798	-992856.2666	35	
VB	-785947.9477	-992852.2109	36	
VB	-785950.3647	-992849.0236	37	
VB	-785950.0083	-992843.7010	38	
VB	-785952.0003	-992845.2116	39	
VB	-785955.6101	-992840.4513	40	
VB	-785958.0270	-992837.2640	41	
VB	-785959.5368	-992831.1354	42	
VB	-785961.5289	-992832.6460	43	
VB	-785965.6160	-992831.3265	44	
VB	-785966.3487	-992828.9363	45	
VB	-785970.7578	-992834.5751	46	
VB	-785968.2615	-992834.7098	47	
VB	-785968.8120	-992844.9150	48	
VB	-785971.3084	-992844.7803	49	
VB	-785971.9965	-992857.5349	50	
VB	-785969.5001	-992857.6696	51	
VB	-785968.2263	-992863.8050	52	
VB	-785964.3115	-992868.3520	53	
VB	-785958.7071	-992870.4945	54	
VB	-785952.5031	-992869.6149	55	
VB	-785950.8349	-992871.6200	56	
VB	-785949.7726	-992871.9799	57	
VB	-785954.4886	-992872.8153	58	
VB	-785958.1549	-992873.0529	59	
VB	-785960.2562	-992873.3000	60	
VB	-785962.1410	-992874.2611	61	
VB	-785963.9033	-992875.5974	62	
VB	-785969.8050	-992876.0731	63	
VB	-785972.7185	-992870.9186	64	
VB	-785970.0942	-992868.6761	65	
VB	-785968.3447	-992868.0696	66	
VB	-785966.5626	-992869.7825	67	
VB	-785964.5196	-992871.1738	68	
VB	-785964.4069	-992872.8414	69	
VB	-785965.4141	-992873.6052	70	
VB	-785968.6333	-992873.8646	71	
VB	-785970.2224	-992871.0531	72	
VB	-785974.3774	-992855.2594	73	
VB	-785973.3000	-992835.2885	74	
VB	-785952.0952	-992868.0894	75	
VB	-785949.8931	-992866.8560	76	
VB	-785953.5184	-992862.0751	77	
VB	-785948.6985	-992858.4201	78	
VB	-785949.1101	-992856.2222	79	
VB	-785951.5270	-992853.0350	80	
VB	-785953.3397	-992850.6445	81	
VB	-785955.7566	-992847.4573	82	
VB	-785957.7619	-992846.4679	83	
VB	-785965.7300	-992852.5102	84	
VB	-785956.6666	-992864.4624	85	
VB	-785955.5105	-992863.5856	86	

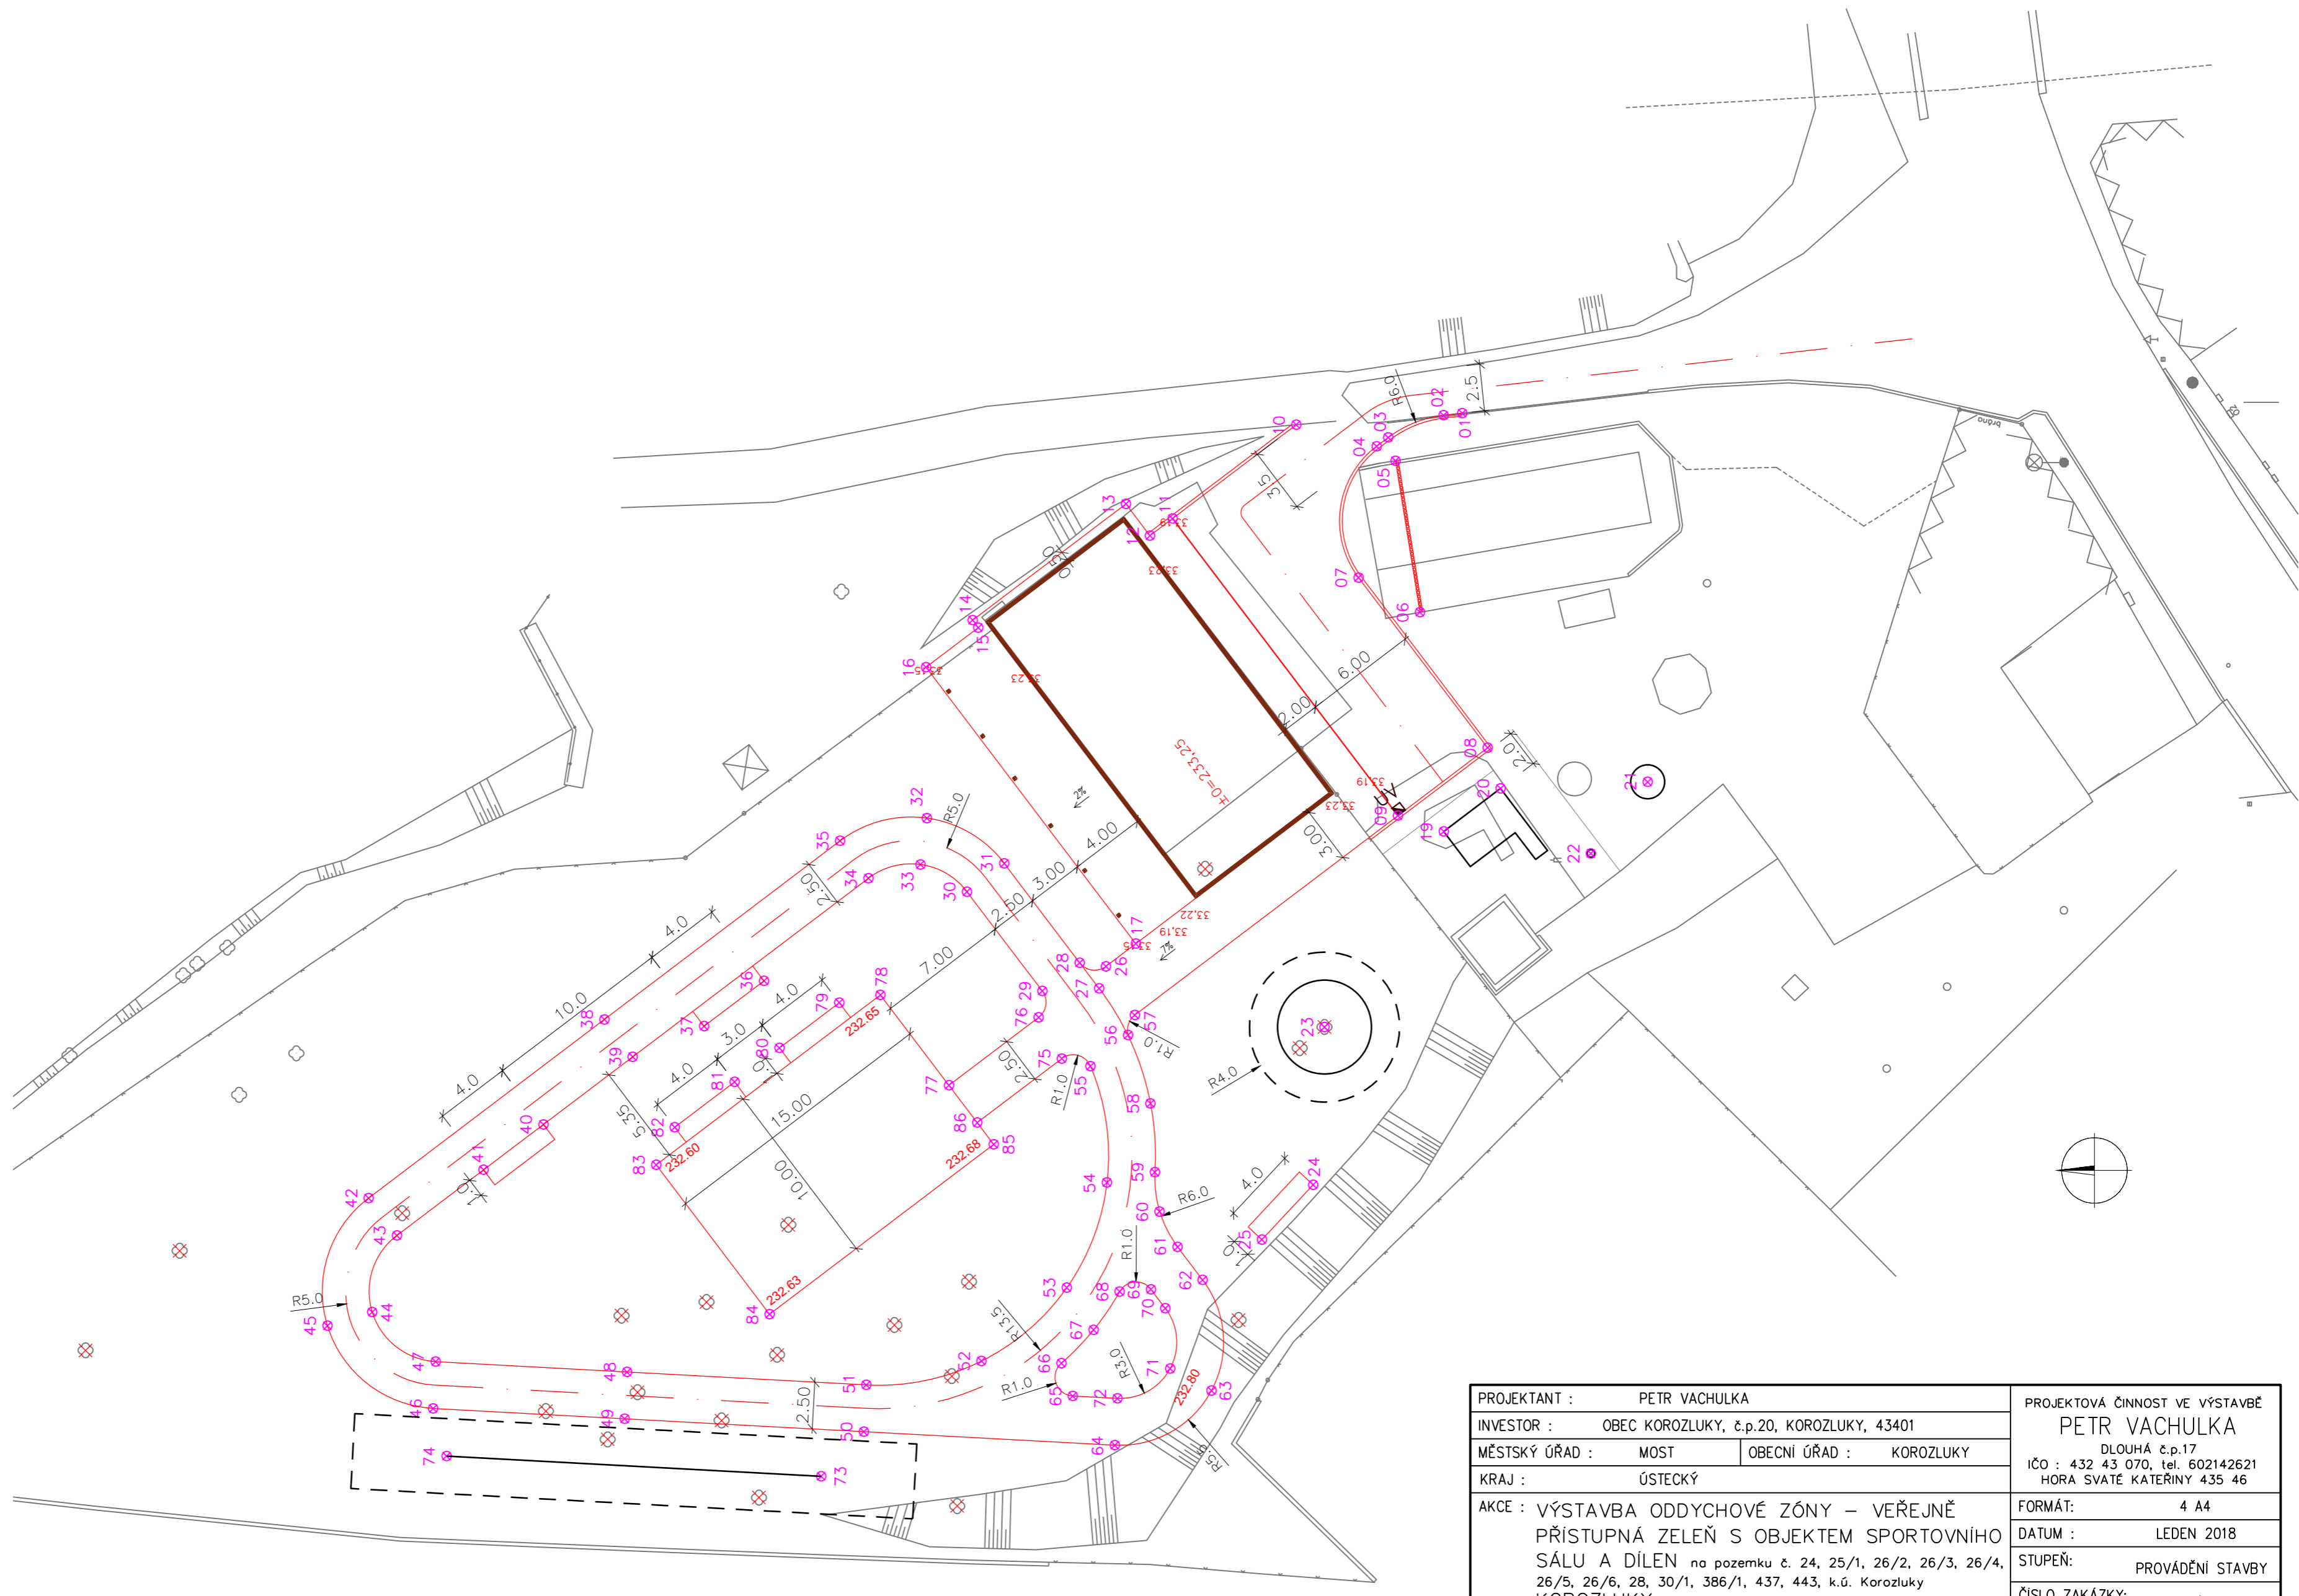

PROJEKTANT :	PETR VACHULKA	PROJEKTOVÁ ČINNOST VE VÝSTAVBĚ	PETR VACHULKA
INVESTOR :	OBEC KOROZLUKY, č.p.20, KOROZLUKY, 43401	DLOUHÁ č.p.17	č. 432 43 070, tel. 602142621
MĚSTSKÝ ÚŘAD :	MOST	OBECNÍ ÚŘAD :	KOROZLUKY
KRAJ :	ÚSTECKÝ	ČÍSLO ZAKÁZKY:	2018/V-01
AKCE :	VÝSTAVBA ODDYCHOVÉ ZÓNY – VEŘEJNĚ PŘÍSTUPNÁ ZELEŇ S OBJEKTEM SPORTOVNÍHO SÁLU A DÍLEN na pozemku č. 24, 25/1, 26/2, 26/3, 26/4, 26/5, 26/6, 28, 30/1, 386/1, 437, 443, k.ú. Korozluky KOROZLUKY	FORMÁT:	4 A4
OBSAH :	Vytyčovací výkres	DATUM :	LEDEN 2018
		STUPEŇ:	PROVÁDĚNÍ STAVBY
		MĚŘITKO:	1 : 250
		ČÍSLO VÝKRESU:	D.1.1.1.9