


KOROZLUKY

ÚZEMNÍ PLÁN

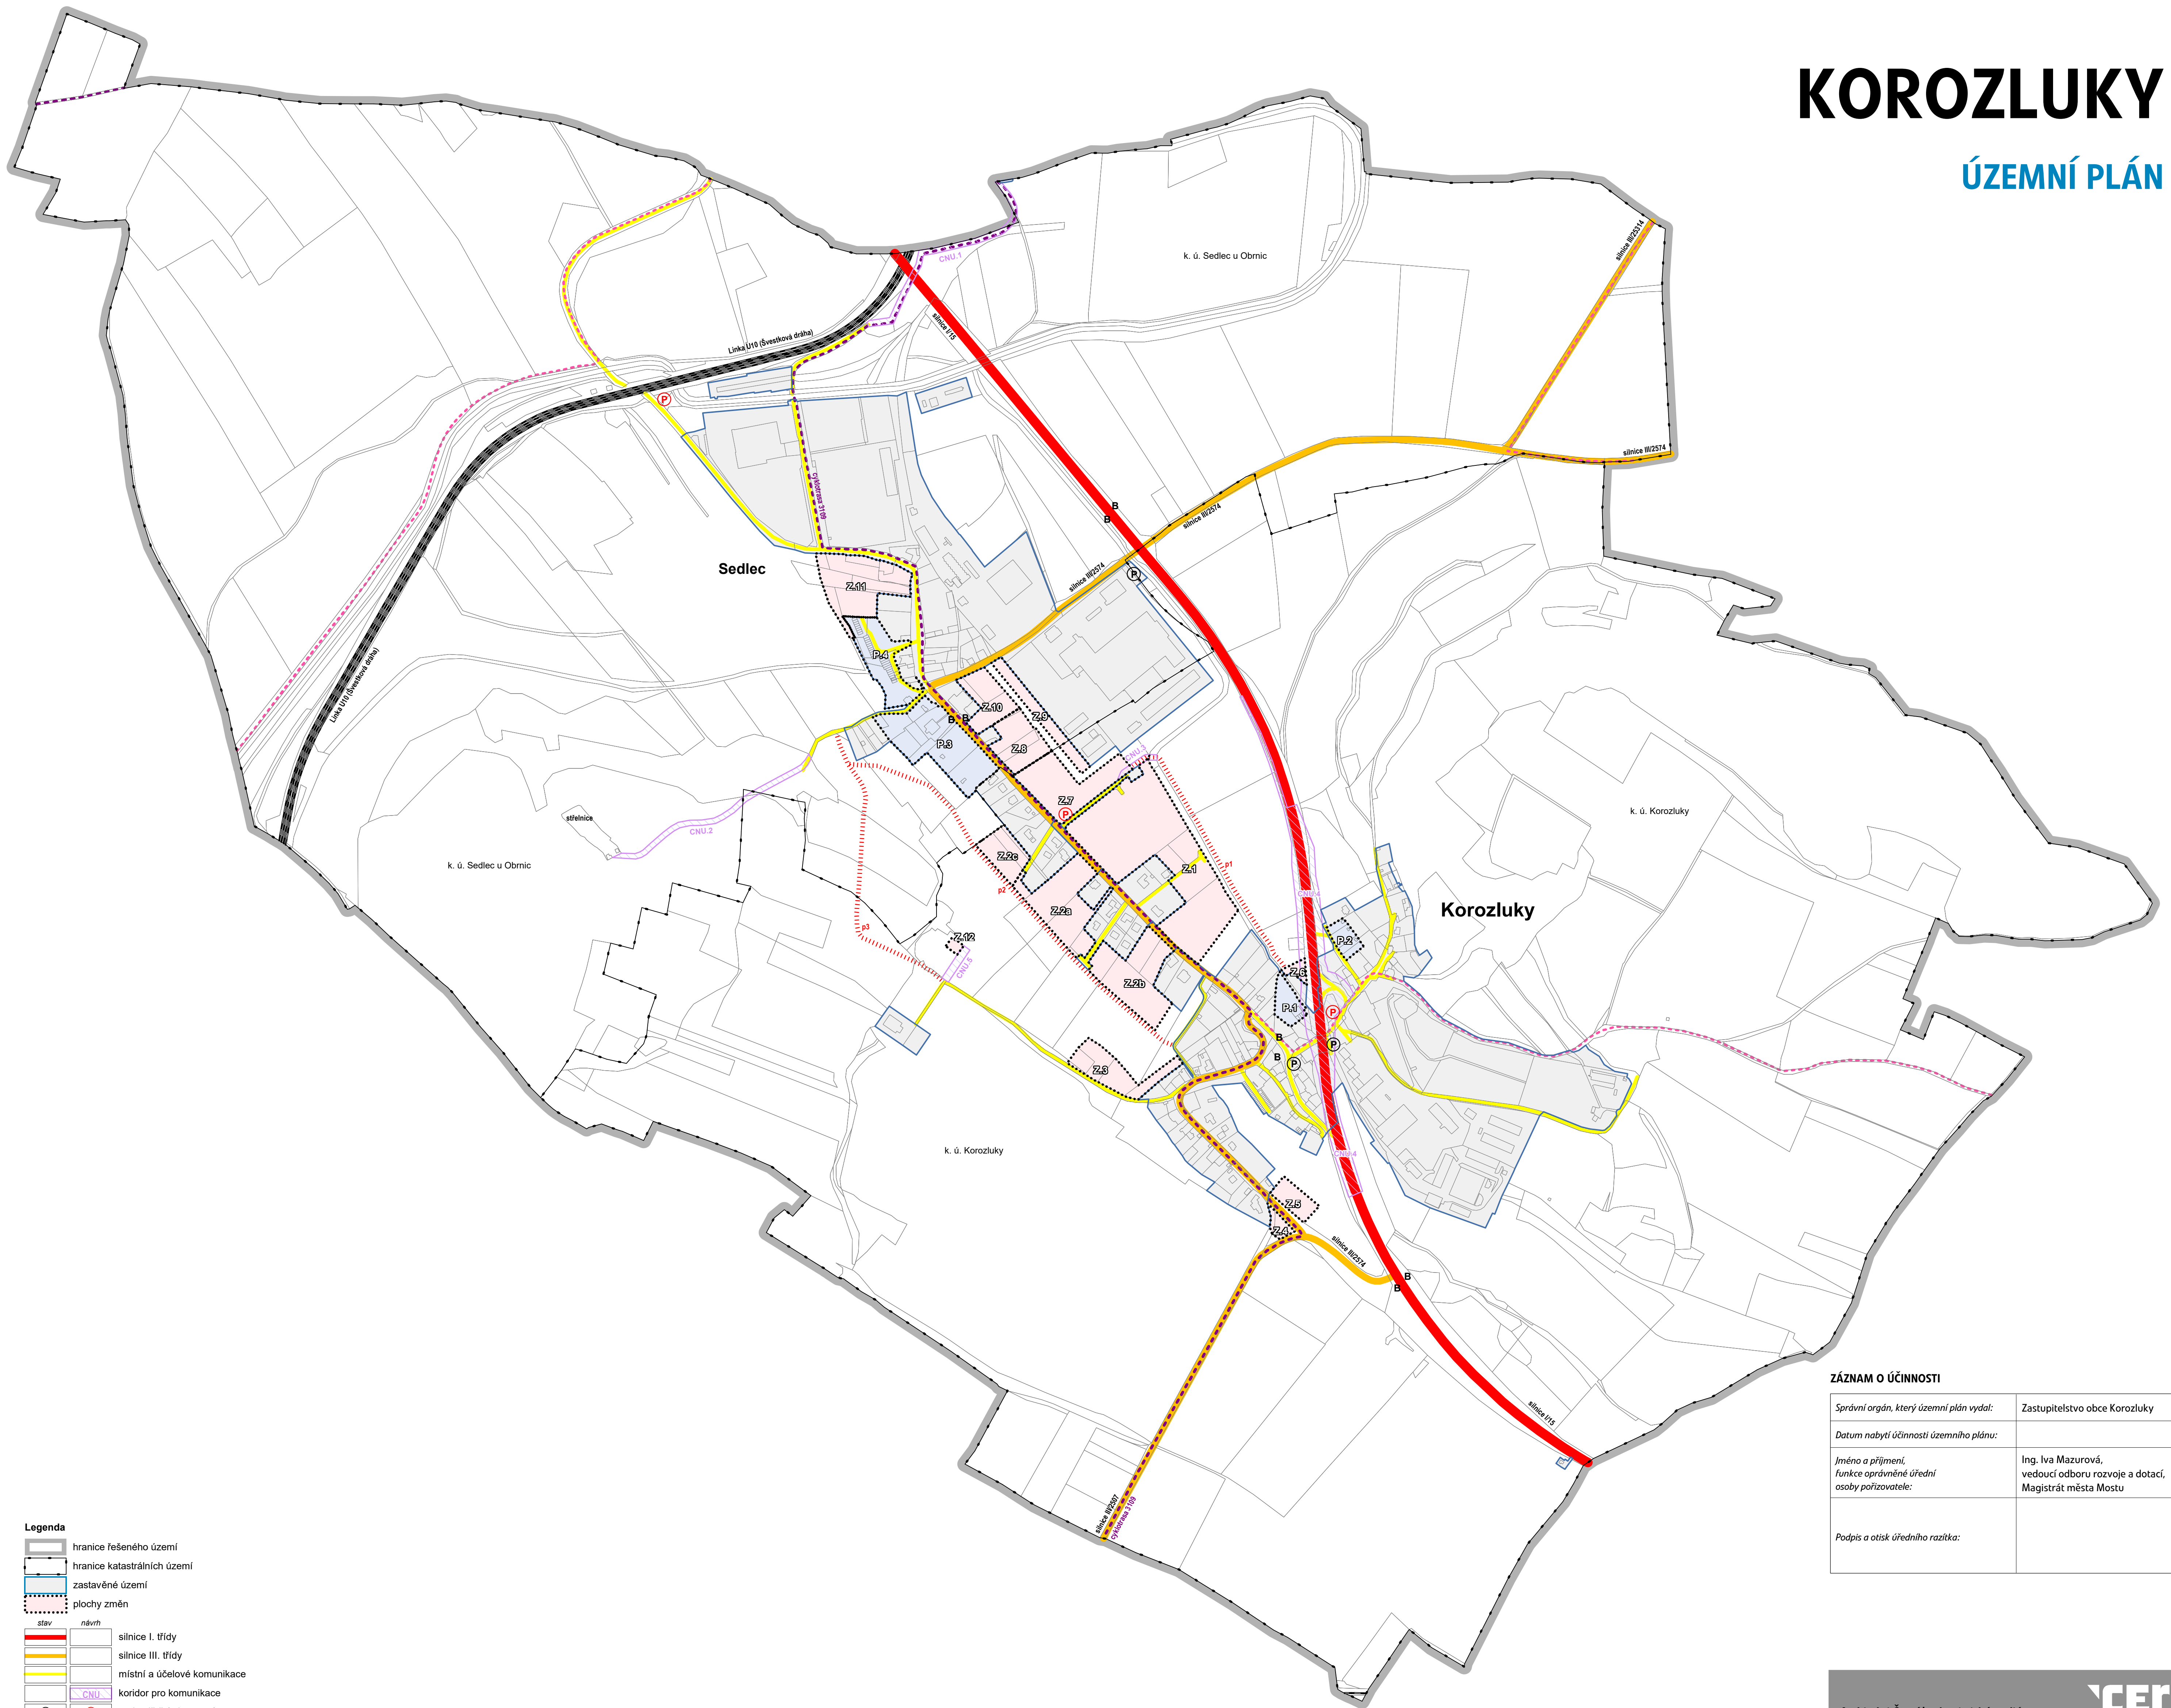

Legenda

	hranice řešeného území
	hranice katastrálních území
	zastavěné území
	plochy změn
	silnice I. třídy
	silnice III. třídy
	místní a účelové komunikace
	koridor pro komunikace
	parkoviště (min. 5 aut)
	cyklotrasy
	pěší cesty
	autobusové zastávky
	železnice

ZÁZNAM O ÚČINNOSTI

Správní orgán, který územní plán vydal:	Zastupitelstvo obce Korozluky
Datum nabytí účinnosti územního plánu:	
Jméno a příjmení, funkce oprávněné úřední osoby pořizovatele:	Ing. Iva Mazurová, vedoucí odboru rozvoje a dotací, Magistrát města Mostu
Podpis a otisk úředního razítka:	

Architekti Černí | urbanistický ateliér

OBEDNATEL: Obec Korozluky | PROJEKTANT: Mgr. Ing. arch. Zdeněk Černý

MÍSTO: k. ú. Korozluky, Sedlec u Obrnic | VYPRACOVAL: Ing. arch. Hana Černá

AKCE: ÚZEMNÍ PLÁN KOROZLUKY | ČÁST: výrok | VÝKRES: A3

OBSAH: Koncepce dopravní infrastruktury | DATUM: srpen 2024 | MĚŘÍTKO: 1 : 5 000 | STRANA: 1234

